


lokale A

0.01	wiatrołap	2,32 m ²
0.02	hol	3,05 m ²
0.03	łazienka	5,54 m ²
0.04	kuchnia	5,67 m ²
0.05	przedpokój	3,24 m ²
0.06	schody	4,64 m ²
0.07	salon	30,79 m ²
0.08	garaż	17,60 m ²

suma powierzchni parteru **72,85 m²**

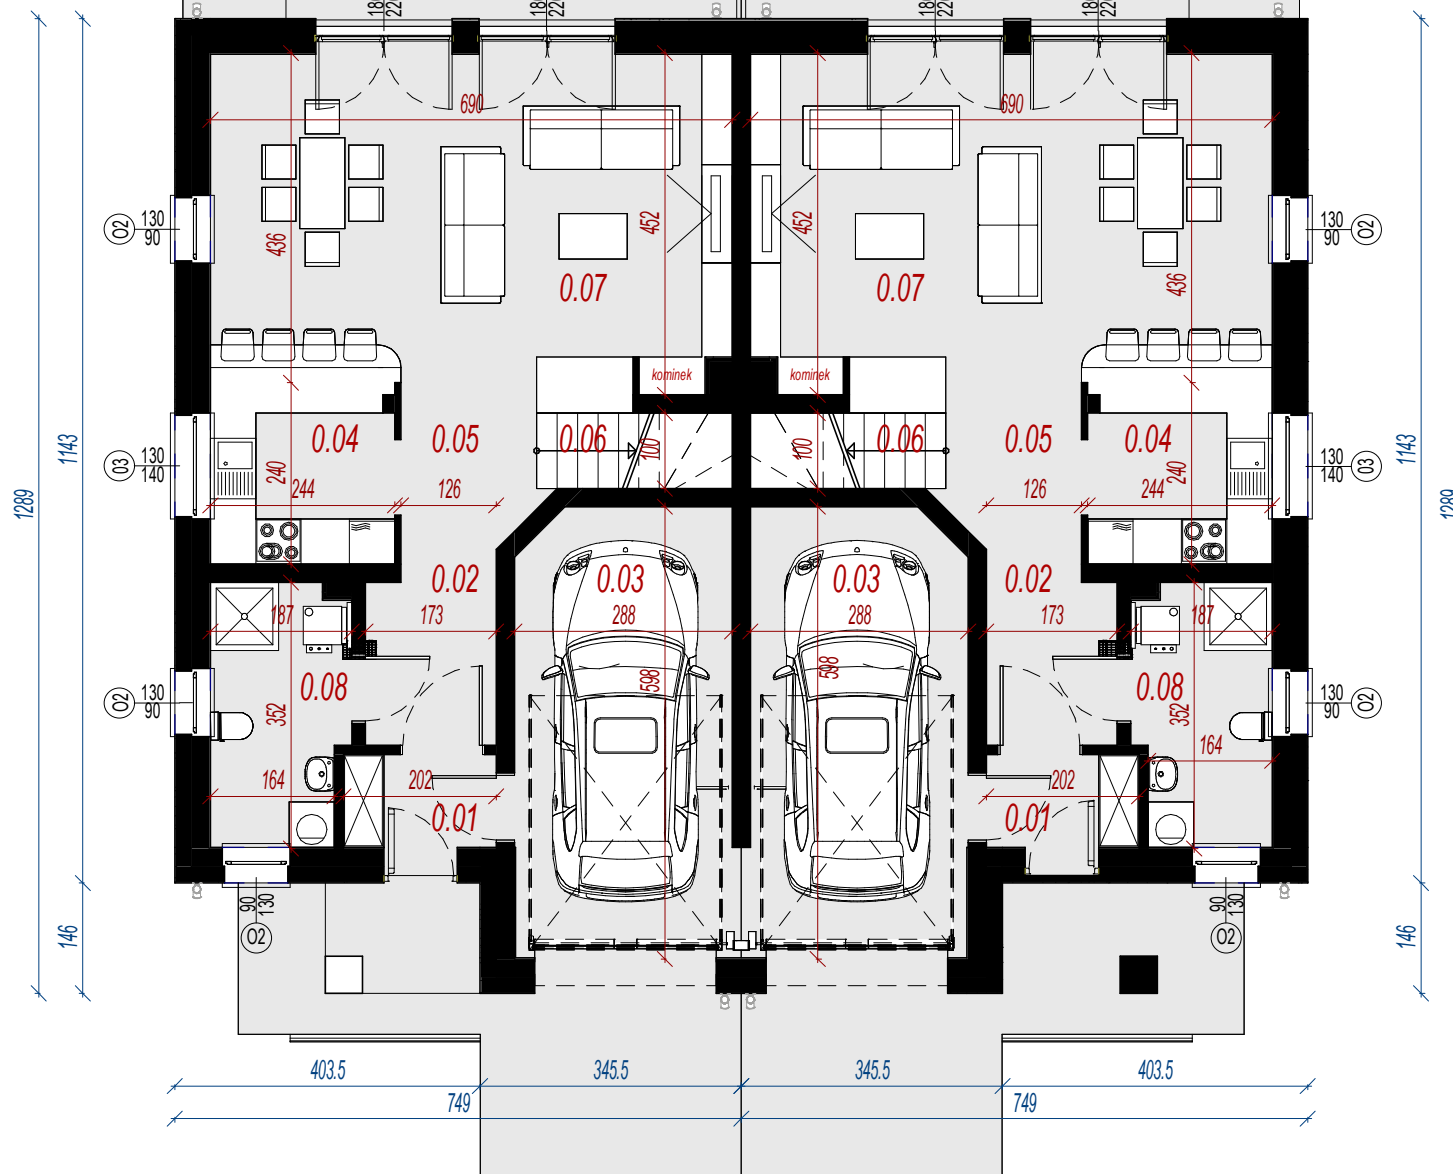

lokale B


0.01	wiatrołap	2,32 m ²
0.02	hol	3,05 m ²
0.03	łazienka	5,54 m ²
0.04	kuchnia	5,67 m ²
0.05	przedpokój	3,24 m ²
0.06	schody	4,64 m ²
0.07	salon	30,79 m ²
0.08	garaż	17,60 m ²

suma powierzchni parteru **72,85 m²**

lokal A

1.01	hol	4,25 m ²
1.02	pokój	12,57 m ²
1.03	pokój	11,64 m ²
1.04	łazienka	5,49 m ²
1.05	pokój	14,57 m ²
1.06	pokój	14,18 m ²

suma powierzchni piętra **62,70 m²**

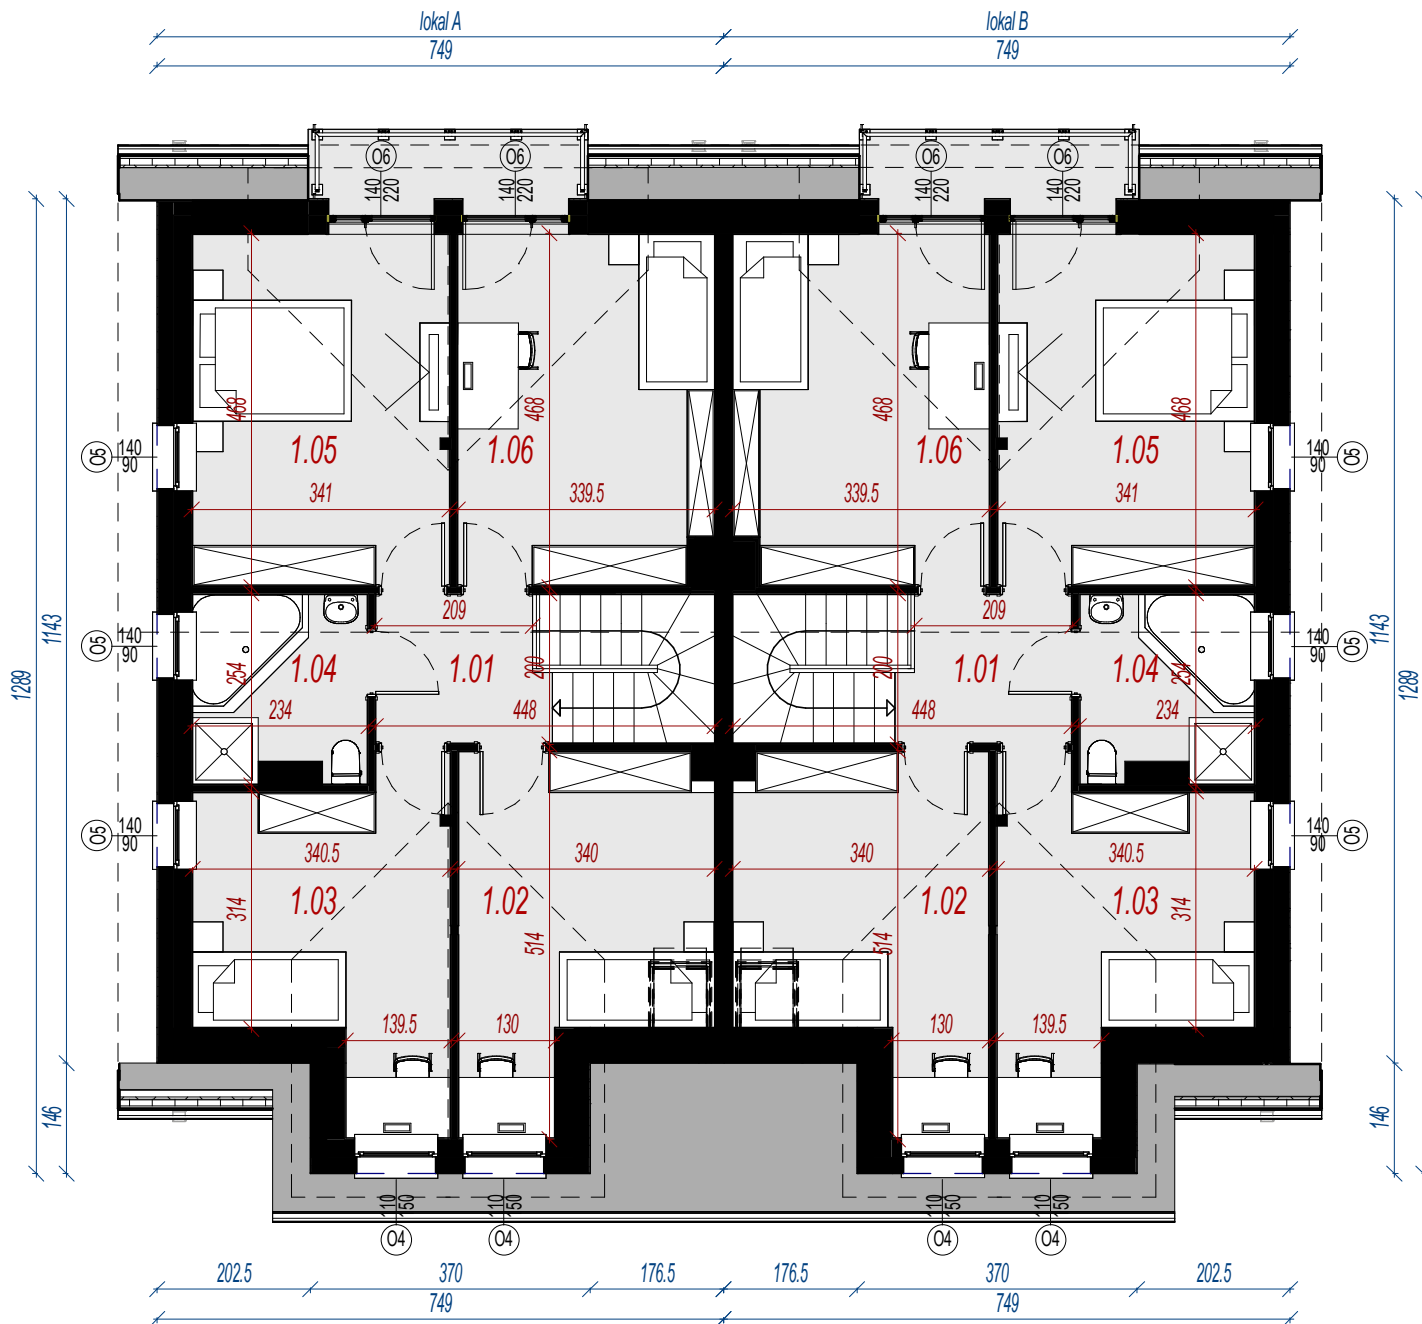

lokal B

1.01	hol	4,25 m ²
1.02	pokój	12,57 m ²
1.03	pokój	11,64 m ²
1.04	łazienka	5,49 m ²
1.05	pokój	14,57 m ²
1.06	pokój	14,18 m ²

suma powierzchni piętra **62,70 m²**