


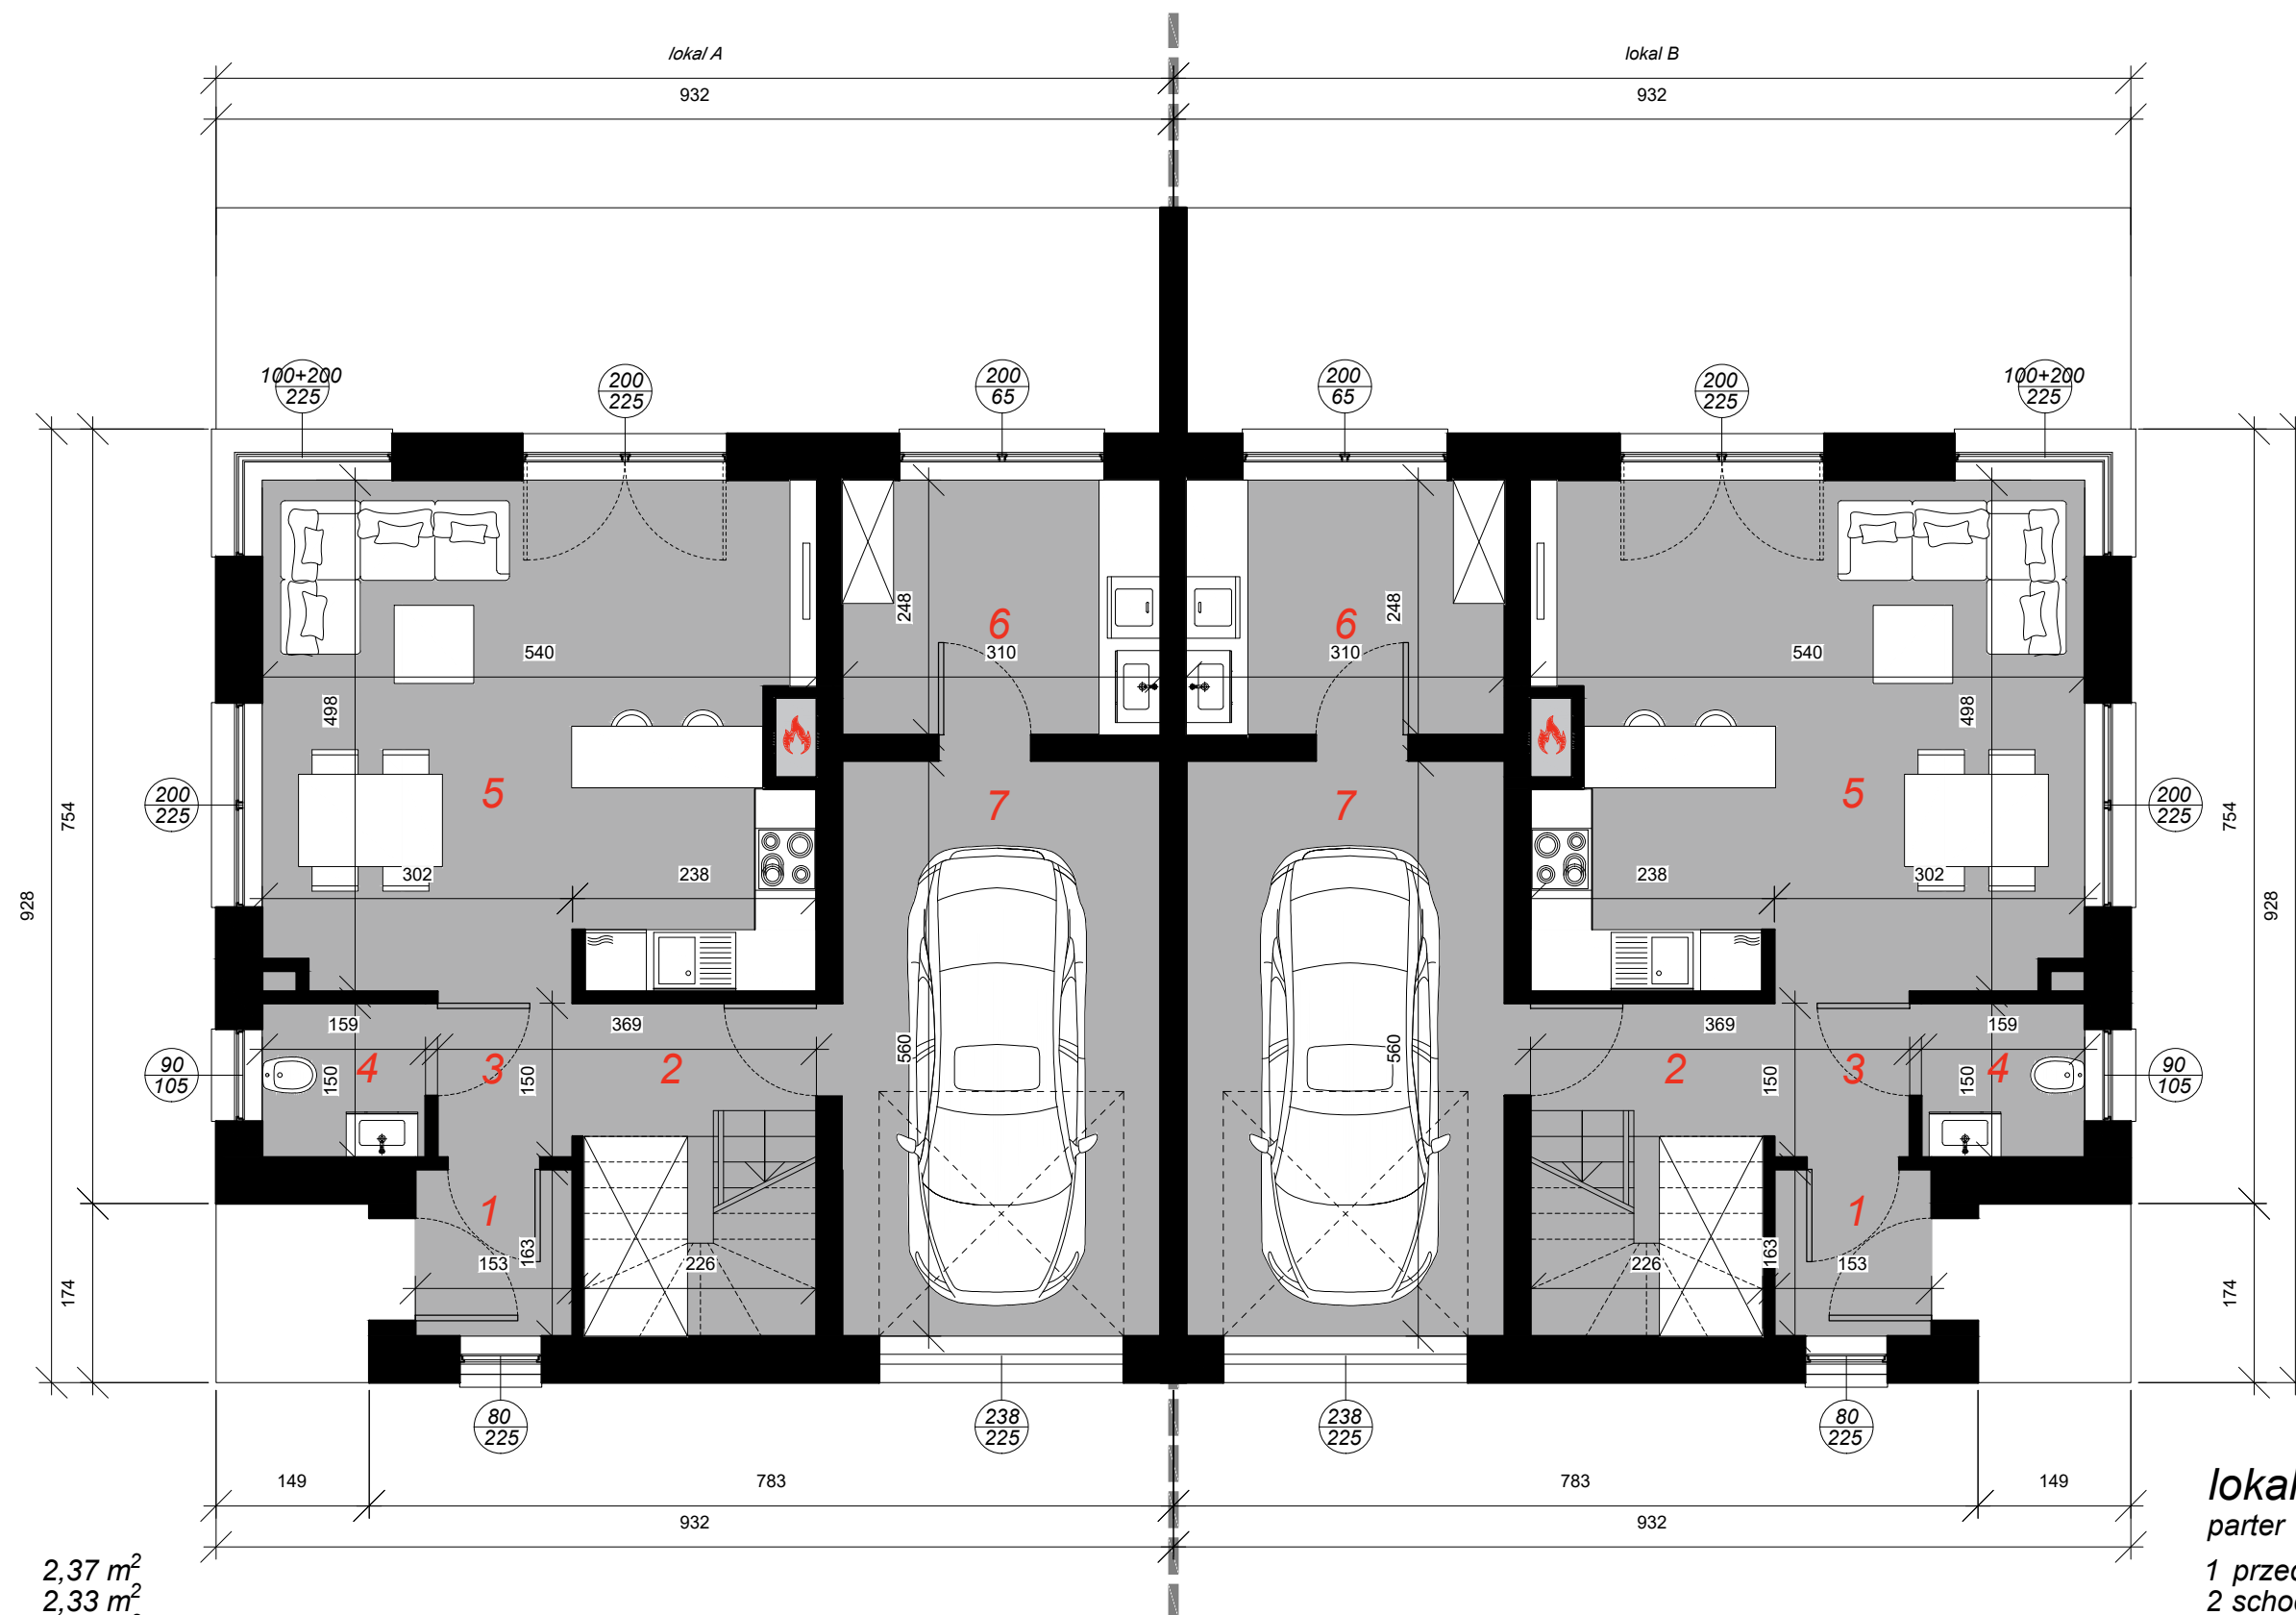

lokal A parter


1 przedsionek	2,37 m ²
2 schody	2,33 m ²
3 komunikacja	4,62 m ²
4 toaleta	2,26 m ²
5 salon z aneksem	25,48 m ²
6 pom. gospodarcze	7,47 m ²
7 garaż	17,36 m ²

suma powierzchnia
parteru - 61,89 m²

lokal B parter

1 przedsionek	2,37 m ²
2 schody	2,33 m ²
3 komunikacja	4,62 m ²
4 toaleta	2,26 m ²
5 salon z aneksem	25,48 m ²
6 pom. gospodarcze	7,47 m ²
7 garaż	17,36 m ²

suma powierzchnia
parteru - 61,89 m²

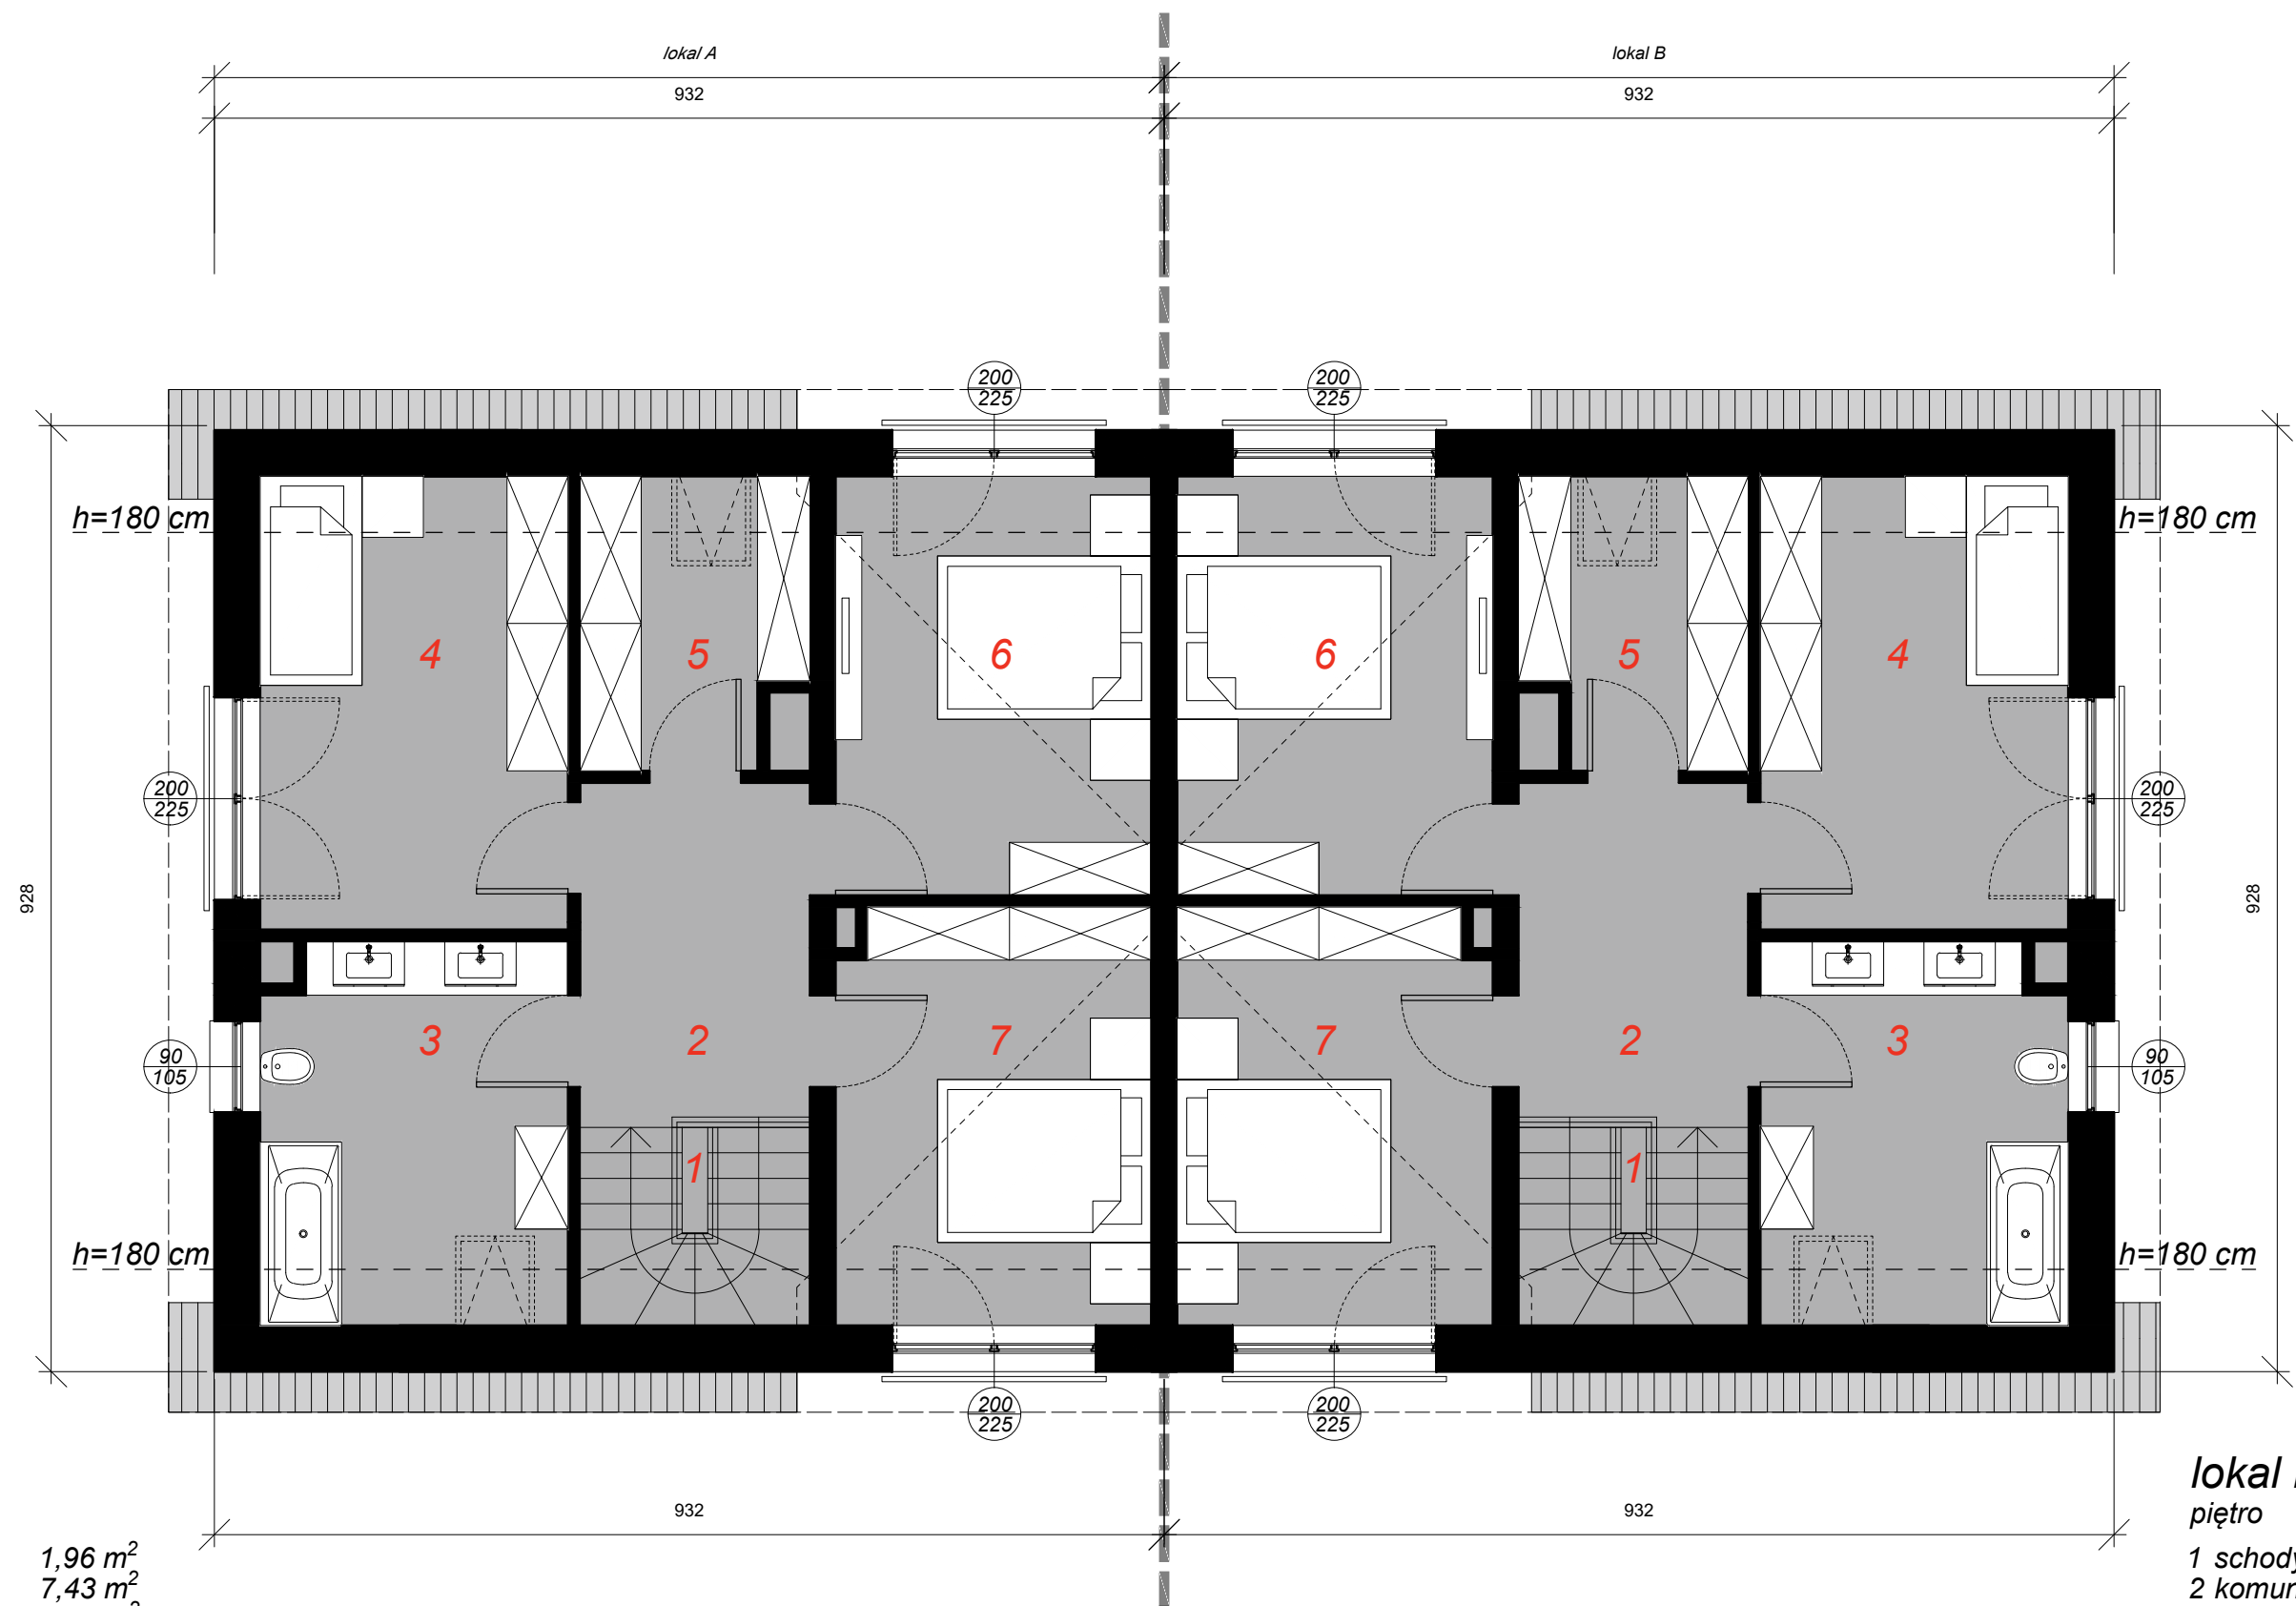

lokal A piętro

- 1 schody
- 2 komunikacja
- 3 łazienka
- 4 pokój
- 5 garderoba
- 6 pokój
- 7 pokój

1,96 m²
7,43 m²
9,14 m²
11,31 m²
4,44 m²
12,40 m²
12,25 m²

suma powierzchnia
piętra - 58,93 m²
SUMA - 120,82 m²

lokal B piętro

- 1 schody
- 2 komunikacja
- 3 łazienka
- 4 pokój
- 5 garderoba
- 6 pokój
- 7 pokój

1,96 m²
7,43 m²
9,14 m²
11,31 m²
4,44 m²
12,40 m²
12,25 m²

suma powierzchnia
piętra - 58,93 m²
SUMA - 120,82 m²